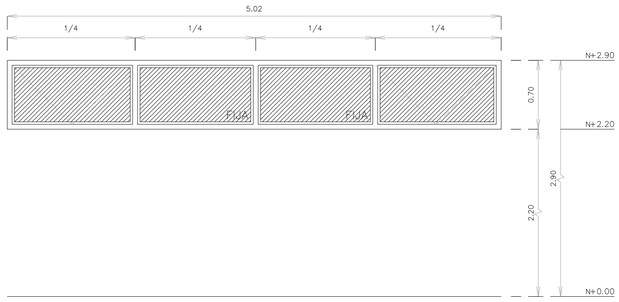

V01 (5.02 / 0.70) Tipo: fija
Cantidad: 1
Ubicacion: servicios area 200

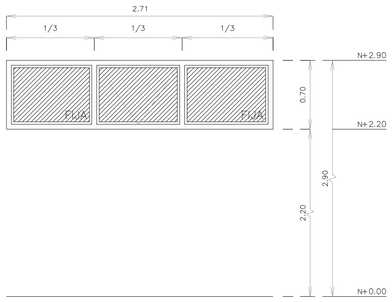

V02 (2.71 / 0.70) Tipo: fija
Cantidad: 1
Ubicacion: servicios area 200

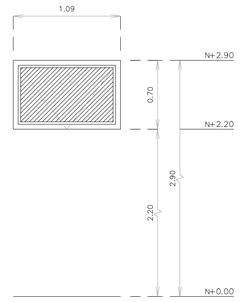

V03 (1.09 / 0.70) Tipo: fija
Cantidad: 1
Ubicacion: servicios area 200

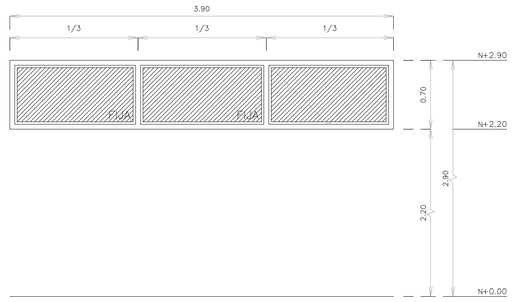

V04 (3.90 / 0.70) Tipo: fija
Cantidad: 1
Ubicacion: servicios area 200

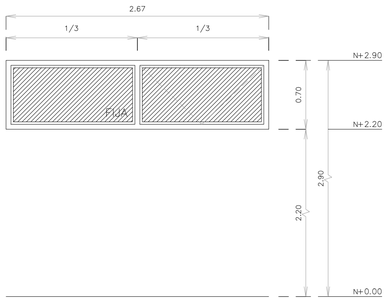

V05 (2.67 / 0.70) Tipo: fija
Cantidad: 2
Ubicacion: servicios area 200

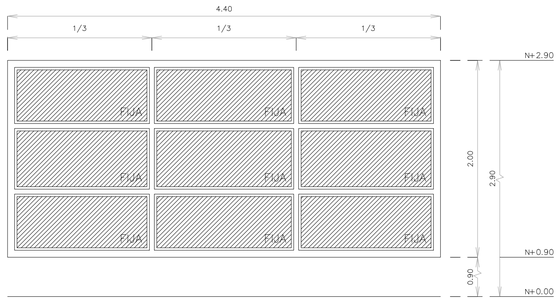

V06 (4.40 / 0.70) Tipo: fija
Cantidad: 1
Ubicacion: servicios area 200

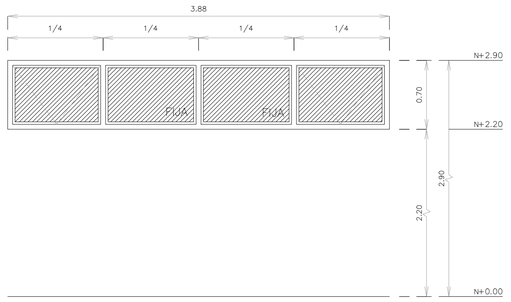

V07 (3.88 / 0.70) Tipo: fija
Cantidad: 1
Ubicacion: servicios area 200

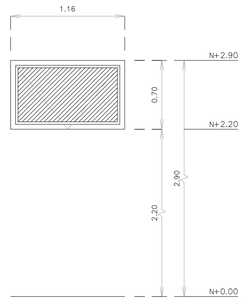

V08 (1.16 / 0.70) Tipo: fija
Cantidad: 1
Ubicacion: servicios area 200

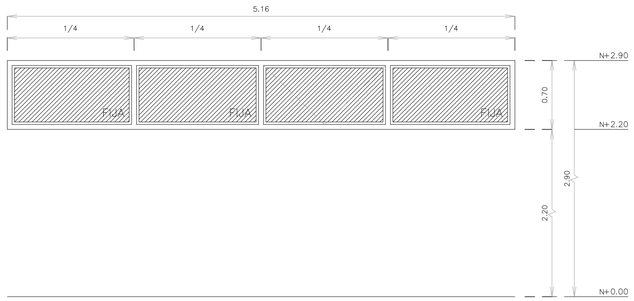

V09 (5.16 / 0.70) Tipo: fija
Cantidad: 1
Ubicacion: servicios area 200

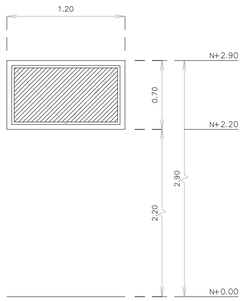

V10 (1.20 / 0.70) Tipo: fija
Cantidad: 1
Ubicacion: servicios area 200

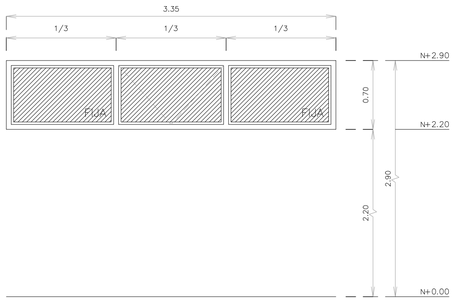

V11 (3.35 / 0.70) Tipo: fija
Cantidad: 2
Ubicacion: servicios area 200

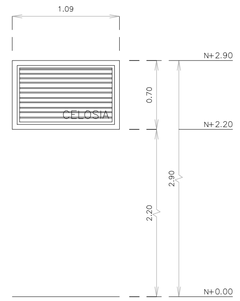

V12 (1.09 / 0.70) Tipo: celosia
Cantidad: 3
Ubicacion: servicios area 200

DETALLE DE VENTANAS

ESCALA 1 :30

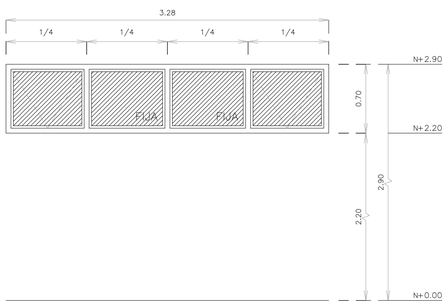

V13 (3.28 / 0.70) Tipo: fija
Cantidad: 1
Ubicacion: servicios area 200

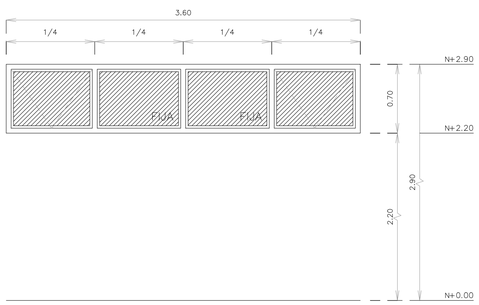

V14 (3.60 / 0.70) Tipo: fija
Cantidad: 1
Ubicacion: servicios area 200

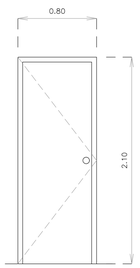

P01 (0.80 / 2.10) Tipo: abatir
Cantidad: 6
Ubicacion: servicios area 200

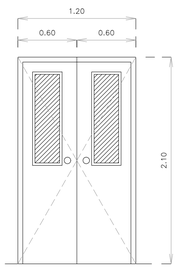

P02 (1.20 / 2.10) Tipo: abatir
Cantidad: 1
Ubicacion: servicios area 200

DETALLES DE PUERTAS

ESCALA 1 :30

Especificaciones aluminio

1- Alunio linea al-42 color anodizado natural mate.
2- Cristal simple translucido incoloro.
3- Espesor cristal segun norma.
4- Marcos puertas aluminio al-35 anodizado mate natural.
5- Puertas antepecho aluminio vertical anodizado mate natural.

Simbologia

Ventana proyectante
Ventana corredera
Ventana fija F

Especificaciones puertas

Madera terminacion oleo semibrillo con mirilla vidrio simple

FECHA	MODIFICACIONES
21-04-2014	Rev-A: Para Revisi- n y Comentarios

MOENA & CROXATTO
ARQUITECTURA ■ GERENCIAMIENTO
EL BOSQUE SUR 1045 OF A. PROVIDENCIA, SANTIAGO - CHILE
FONOS (56-2) 232 5448 - 570 8530 - 570 8537 ■ ISO 9001

PROPIETARIO:

PROYECTO:

UBICACION:

FIRMAS:

FIRMA PROPIETARIO

FIRMA ARQUITECTO

CONTENIDO: DETALLES DE VENTANAS Y PUERTAS

NOTAS: LAS COTAS PREVALECEN SOBRE EL DIBUJO

ARQUITECTOS: Hernan Moena

N.PLANO EXTERNO:

N.PLANO INTERNO: 213-31-A-200-10

JEFE TALLER:	Fabian Solis V.
DIBUJO:	Aaron Millan
FECHA:	Febrero 2014
ESCALA:	Indicadas

REVISIÓN N: A