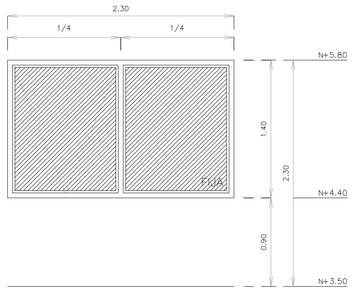

V15 (2.30 / 1.40) Tipo: fija
Cantidad: 1
Ubicacion: oficina

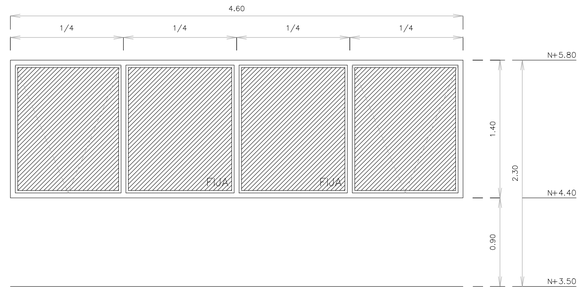

V16 (4.60 / 1.40) Tipo: fija
Cantidad: 1
Ubicacion: oficina

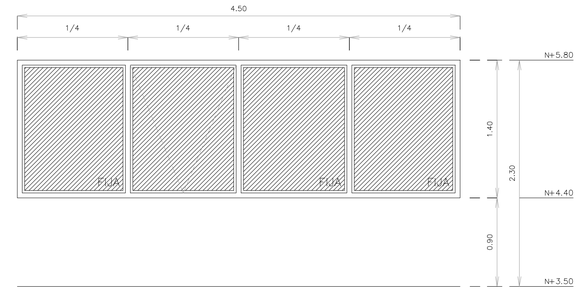

V17 (4.50 / 1.40) Tipo: fija
Cantidad: 1
Ubicacion: oficina

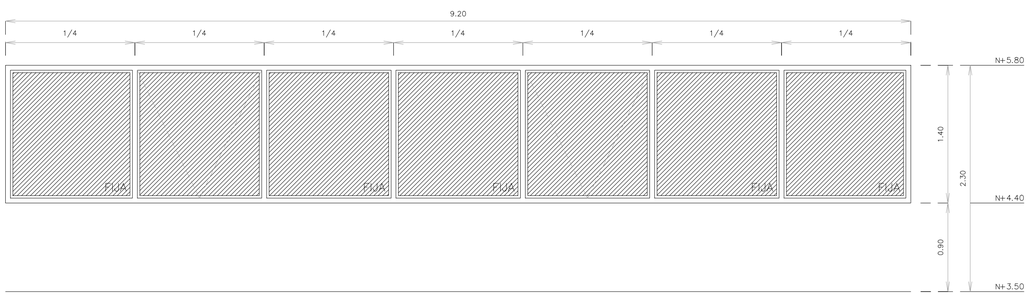

V18 (9.20 / 1.40) Tipo: fija
Cantidad: 1
Ubicacion: oficina

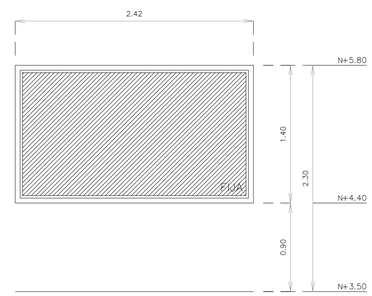

V19 (2.42 / 1.40) Tipo: fija
Cantidad: 1
Ubicacion: oficina

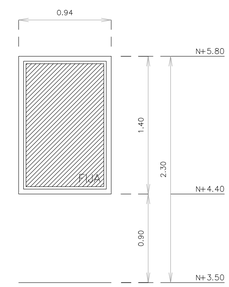

V20 (0.90 / 1.40) Tipo: fija
Cantidad: 1
Ubicacion: oficina

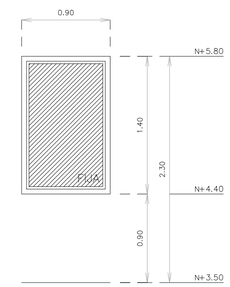

V21 (0.90 / 1.40) Tipo: fija
Cantidad: 1
Ubicacion: oficina

Epecificaciones aluminio

1- Alunio linea al-42 color anodizado natural mate.
2- Cristal simple translucido incoloro.
3- Espesor cristal segun norma.
4- Marcos puertas aluminio al-35 anodizado mate natural.
5- Puertas antepecho aluminio vertical anodizado mate natural.

Simbologia

Ventana proyectante
Ventana corredera
Ventana fija F

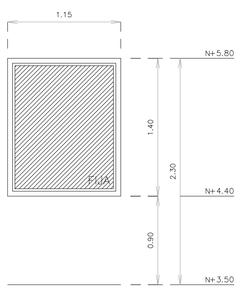

V22 (1.15 / 1.40) Tipo: fija
Cantidad: 1
Ubicacion: oficina

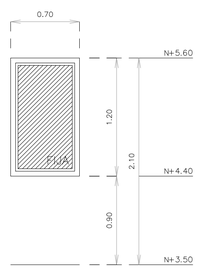

V23 (0.70 / 1.20) Tipo: fija
Cantidad: 1
Ubicacion: oficina

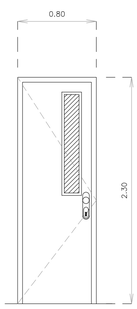

P03 (0.80 / 2.30) Tipo: blindada abatir
Cantidad: 1
Ubicacion: oficina

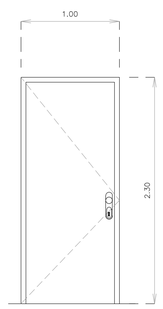

P04 (1.00 / 2.30) Tipo: abatir
Cantidad: 1
Ubicacion: oficina

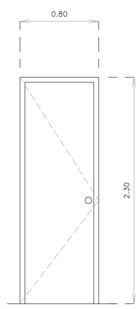

P05 (0.80 / 2.30) Tipo: vaiven
Cantidad: 1
Ubicacion: oficina

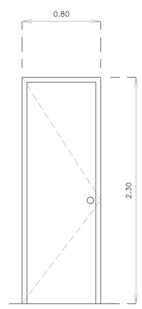

P06 (0.80 / 2.30) Tipo: abatir
Cantidad: 4
Ubicacion: oficina

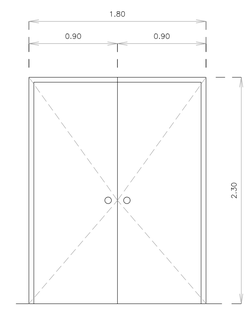

P07 (1.20 / 2.30) Tipo: abatir
Cantidad: 1
Ubicacion: oficina

Epecificaciones puertas

Madera terminacion oleo semibrillo con mirilla vidrio simple

DETALLES DE VENTANAS
ESCALA 1 :30

DETALLES DE PUERTAS
ESCALA 1 :30

FECHA	MODIFICACIÓN
17-04-2014	Rev.A: Para Revisión y Comentarios

MOENA & CROXATTO
ARQUITECTURA ■ GERENCIAMIENTO
EL BOSQUE SUR 1045 OF A. PROVIDENCIA, SANTIAGO - CHILE
FONOS (56-2) 232 5448 - 570 8530 - 570 8517 ■ ISO 9001

PROPIETARIO:

PROYECTO:

UBICACION:

FIRMAS:

FIRMA PROPIETARIO

FIRMA ARQUITECTO

CONTENIDO: DETALLES DE VENTANAS Y PUERTAS

NOTAS: LAS COTAS PREVALECEN SOBRE EL DIBUJO

ARQUITECTOS: Hernan Moena

N°PLANO EXTERNO:

N°PLANO INTERNO: 213-31-A-200-11

JEFE TALLER:	Fabian Solis V.
DIBUJO:	Aaron Millan
FECHA:	Febrero 2014
ESCALA:	Indicadas

REVISIÓN N: A