




PLANTA PISO 12
ESCALA 1:50

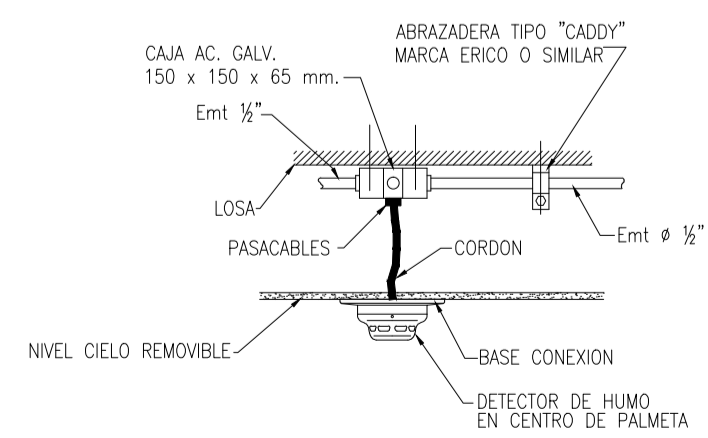


DETALLE MONTAJE DETECTOR DE HUMO EN CIELO FALSO DESMONTABLE
ESC. 5/E

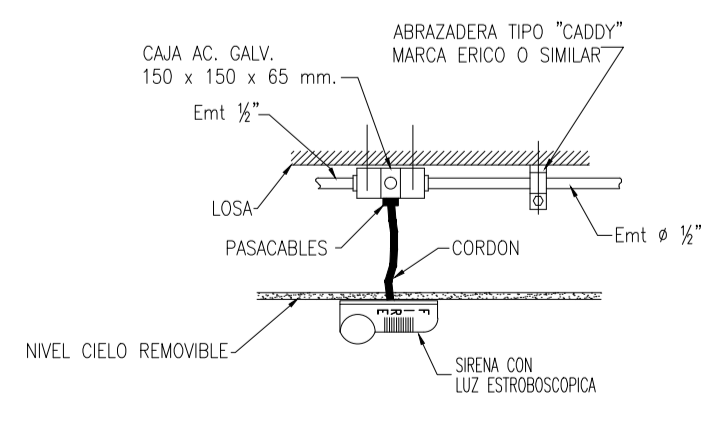


DETALLE MONTAJE SIRENA EN CIELO DESMONTABLE
ESC. 5/E

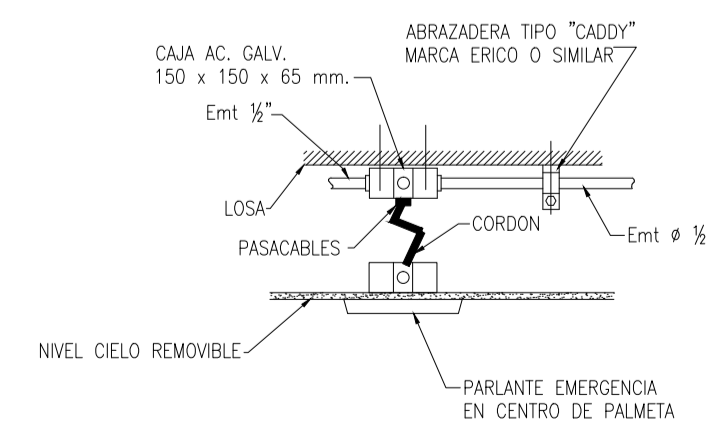

DETALLE MONTAJE PARLANTE EN CIELO DESMONTABLE
ESC. 5/E

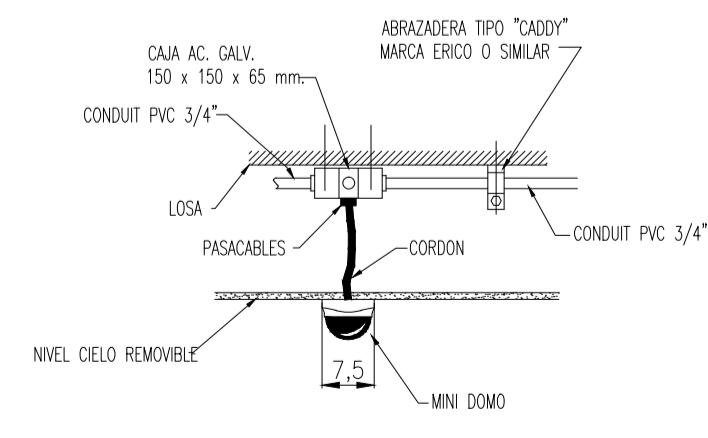

DETALLE MONTAJE MINI DOMO EN CIELO FALSO DESMONTABLE
ESC. 5/E

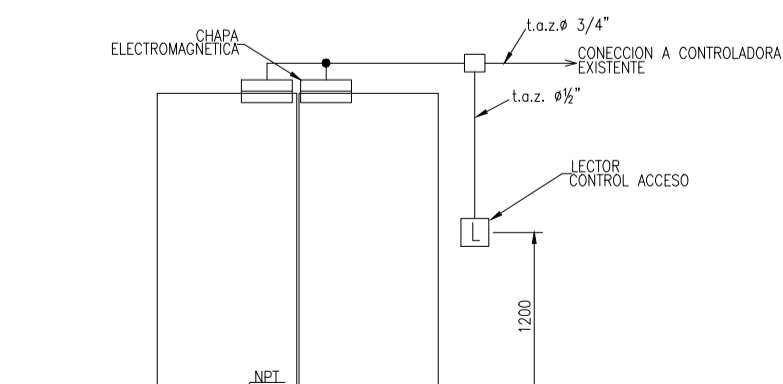

ESQUEMA DE MONTAJE CONTROL DE ACCESO
ESC. 5/E

SIMBOLOGIA	
CANTIDAD	INCENDIO
1	⊕ SENSOR DE TEMPERATURA
16	⊕ SENSOR DE HUMO MONTADO EN CIELO
5	⊕ PARLANTE DE AUDIO EVACUACION
2	⊕ SIRENA CON LUZ ESTROBOSCOPICA
2	⊕ PALANCA DE INCENDIO
CONTROL DE ACCESO	
1	⊕ UCA UNIDAD DE CONTROL DE ACCESO DE 8 PUERTAS
6	⊕ LECTOR DE TARJETA
3	⊕ PULSADOR DE APERTURA EMERGENCIA
2	⊕ CERRADURA ELECTRO MAGNETICA
1	⊕ CERRADURA PUERTA VAIVEN
1	⊕ PULSADOR DE APERTURA MANUAL
CCTV	
1	⊕ CAMARA CCTV TIPO MINI DOMO Fija MULTIVIEW DE 2 LENTES DE 8mm

CANALIZACION	
—	CANALIZACION DETECCION
- - -	CANALIZACION PARLANTE
- · - · -	CONTROL DE ACCESO
- · - · -	CANALIZACION CCTV

NOTAS :

1.- TODAS LAS CANALIZACIONES DEL SISTEMA DE DETECCION SE EJECUTARAN EN TUBO DE ACERO ZINCADO (t.o.z.) Ø 5/8" SALVO INDICACION CONTRARIA (S.L.C.)

2.- LA ALTURA DE MONTAJE DE LOS DISPOSITIVOS SERAN LAS SIGUIENTES
 DETECTOR DE HUMO : MONTADO EN CIELO O LOSA SEGUN PLANO
 PARLANTE : MONTADO EN CIELO
 PALANCA DE INCENDIO : A 1,50 (m) DESDE NPT.

REV.	FECHA	DESCRIPCION	E.P.O.	A.H.Q.	J.C.C.
A					
A					
A					
A					

PROPIETARIO :	PROY. :	PLANO N°
	DIB. :	999-F-99
	APR. :	
	ESCALA :	REV. :
	FECHA :	

MOENA & CROXATO
Architects and Planners

Av. El Bosque Sur 1045 OVA - Providencia - Santiago - Chile - Fono: (56)2325448
 andres@moenaycroxato.cl - hernan@moenaycroxato.cl
 www.moenaycroxato.cl

PROYECTO
REMODELACION PISO 12

EMPRESA ENCARGO

FIRMA PROPIETARIO

FIRMA ARQUITECTO

UBICACION

FECHA	MODIFICACION

CONTENIDO
SEGURIDAD PISO 12

Notas: todas las medidas en cm - las cotas primas sobre el dibujo
 Ubicación: meg-consejo de admittm oficias pny delimito

ARQUITECTO A CARGO
HERNAN MOENA V.

P. INSC. P. Q. 2503-SEG-01
 DIBUJO: FABIAN SOLIS V.
 FECHA PLOTEADO: MARZO 2005
 ESCALA: 1:50